



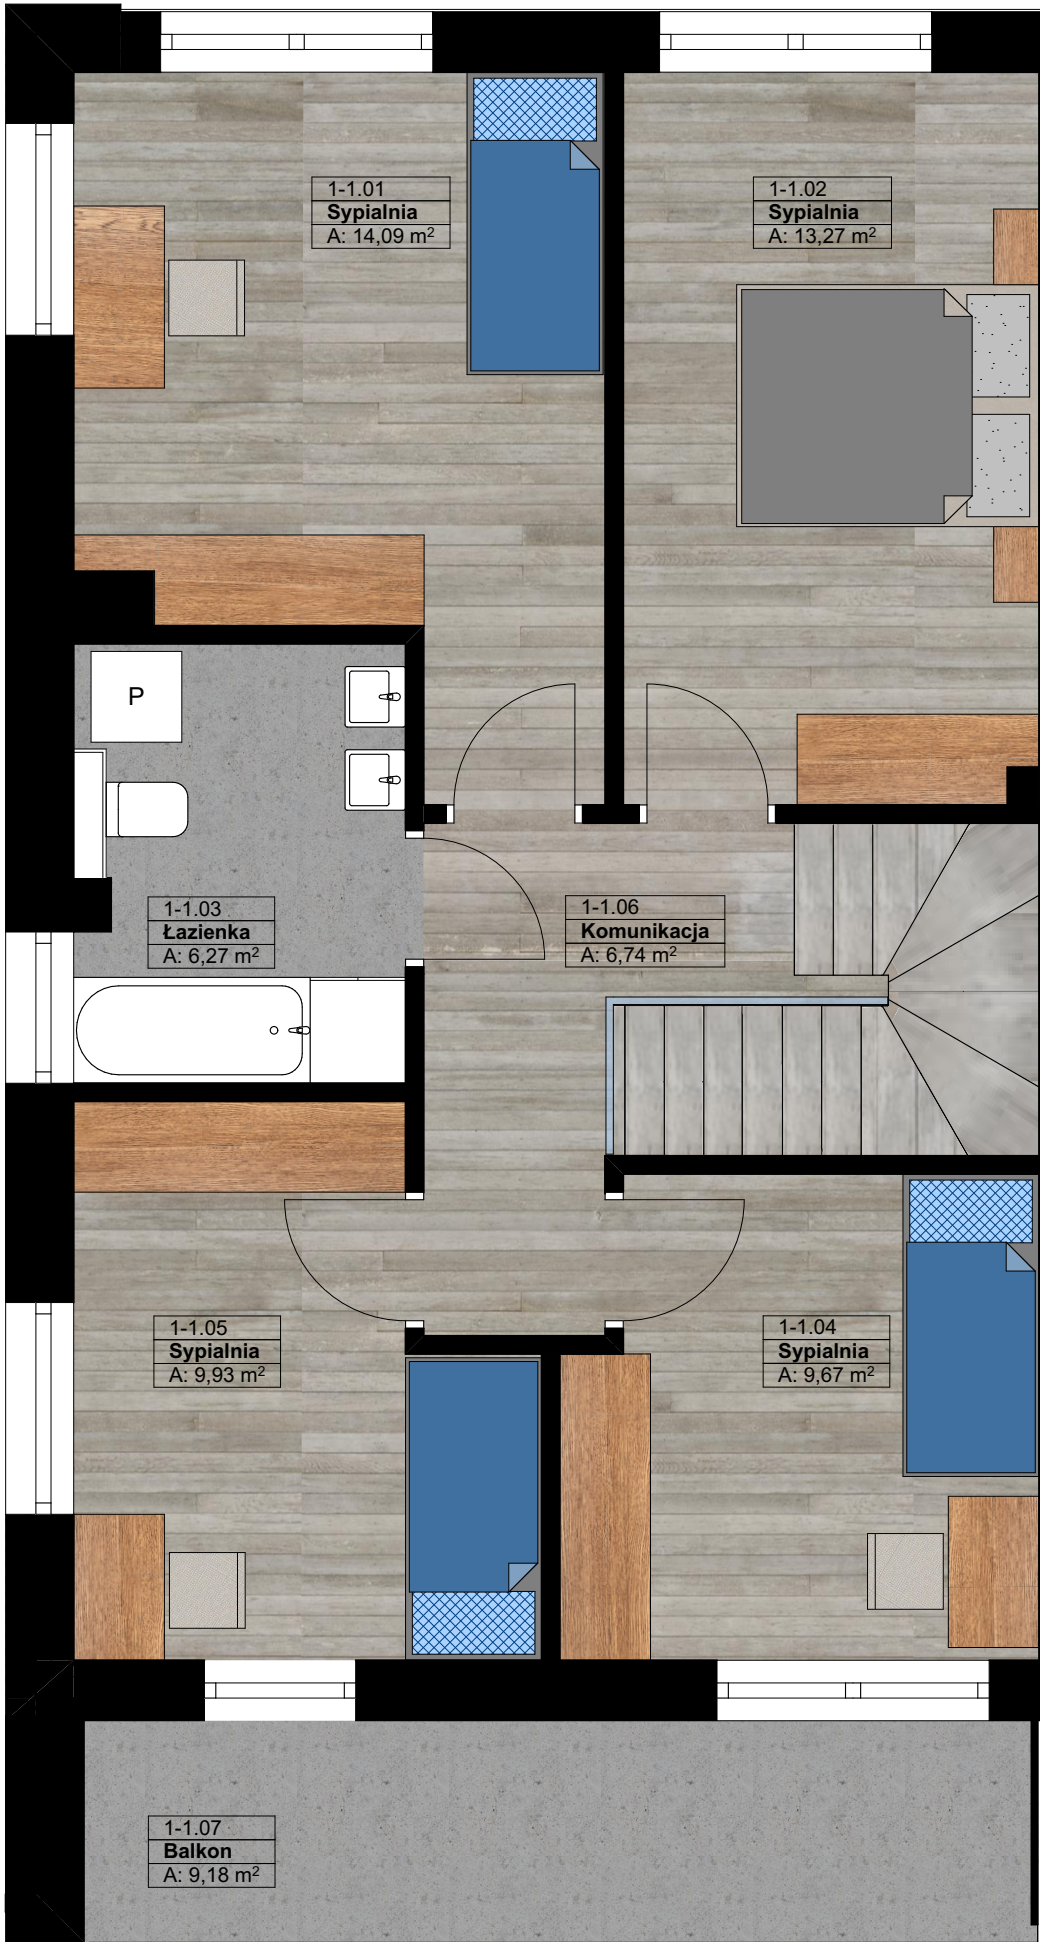

LOKAL B

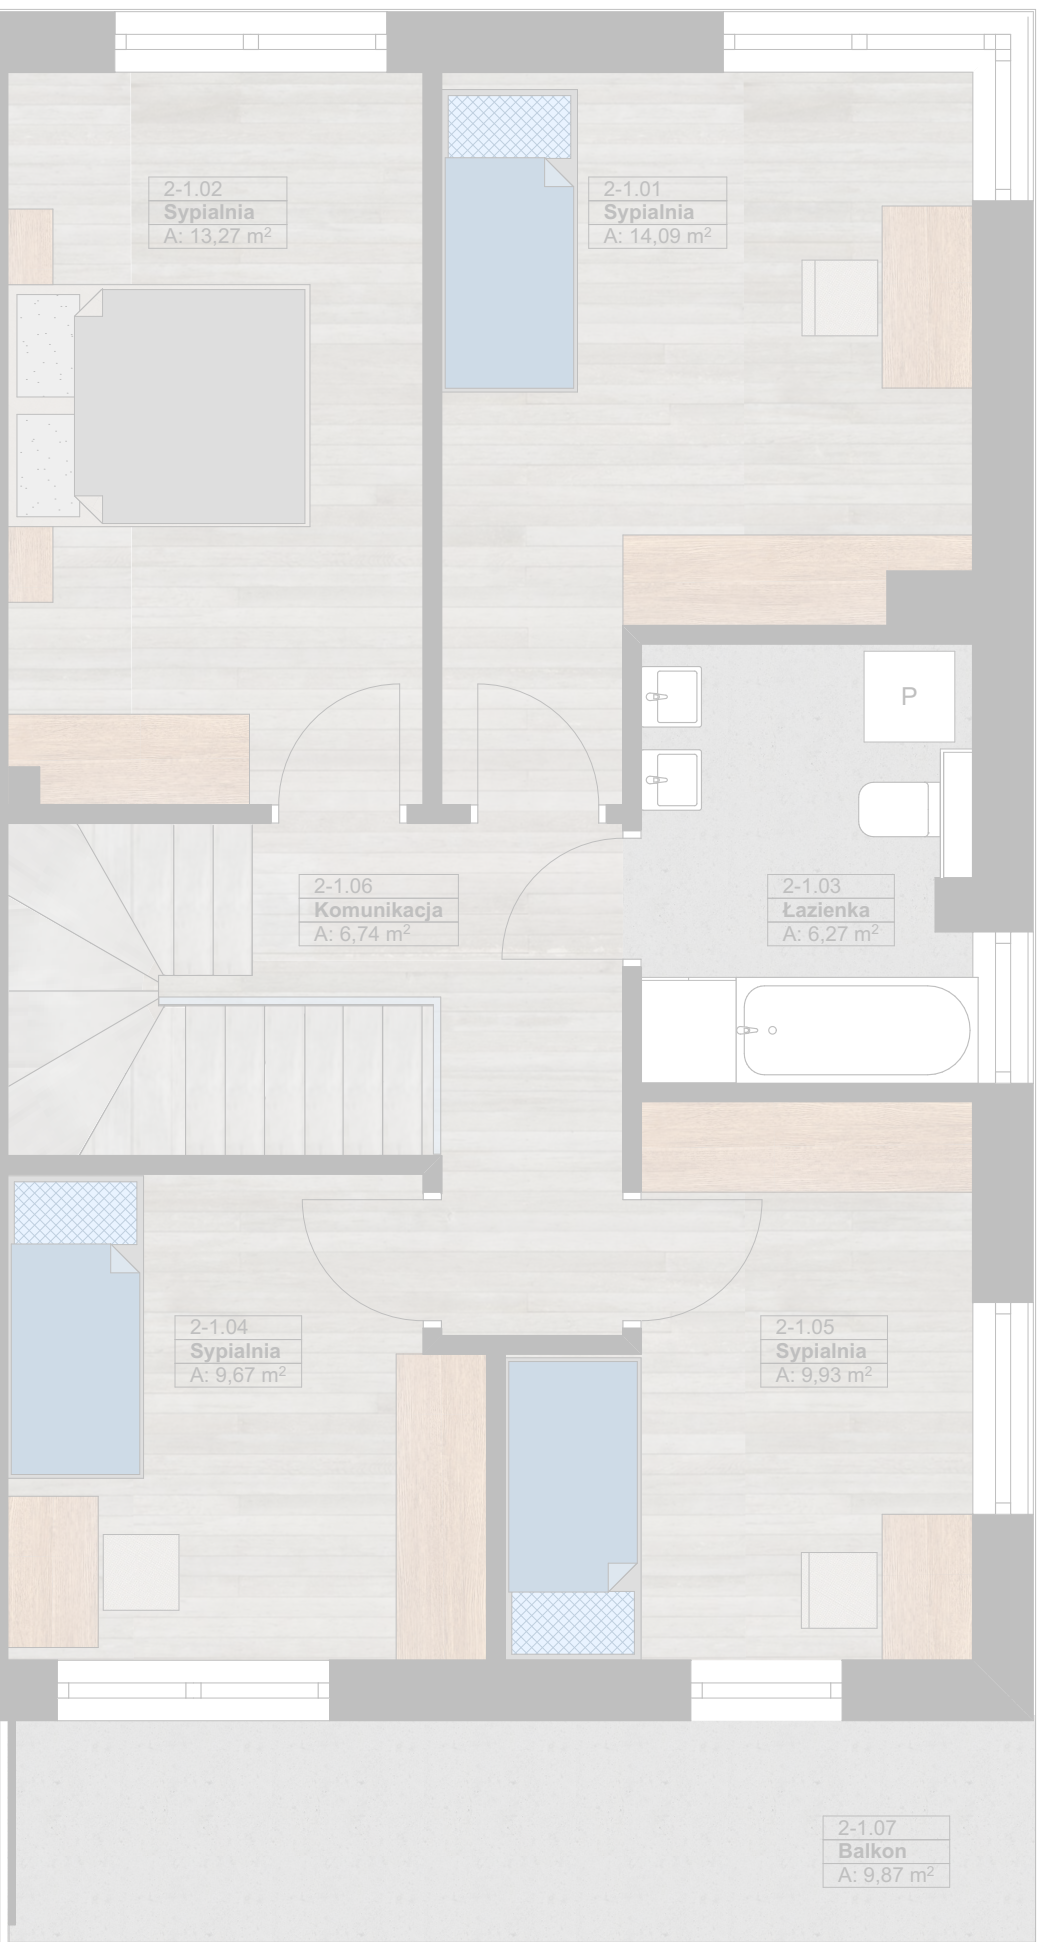

LOKAL A

LOKAL A		
Parter:		
1-0.01	wiatrołap	3,47
1-0.02	garaż	19,21
1-0.03	łazienka	2,69
1-0.04	komunikacja	8,05
1-0.05	pokój dzienny	24,68
Σ		58,10
1.piętro:		
1-1.01	sypialnia	14,09
1-1.02	sypialnia	13,27
1-1.03	łazienka	6,27
1-1.04	sypialnia	9,67
1-1.05	sypialnia	9,93
1-1.06	komunikacja	6,74
Σ		59,97
POWIERZCHNIA POMIESZCZEŃ		
LOKALU A:		118,07 m²
LOKAL B		
Parter:		
1-0.01	wiatrołap	3,47
1-0.02	garaż	19,21
1-0.03	łazienka	2,69
1-0.04	komunikacja	8,05
1-0.05	pokój dzienny	24,68
Σ		58,10
1.piętro:		
1-1.01	sypialnia	14,09
1-1.02	sypialnia	13,27
1-1.03	łazienka	6,27
1-1.04	sypialnia	9,67
1-1.05	sypialnia	9,93
1-1.06	komunikacja	6,74
Σ		59,97
POWIERZCHNIA POMIESZCZEŃ		
LOKALU B:		118,07 m²
CAŁKOWITA POWIERZCHNIA		
POMIESZCZEŃ PARTERU		116,20 m²
CAŁKOWITA POWIERZCHNIA		
POMIESZCZEŃ 1. PIĘTERA:		119,94 m²
POWIERZCHNIA POMIESZCZEŃ		
BUDYNKU:		236,14 m²
Zgodnie z Polską Normą (PN-ISO 9836:1997)		